



Inhalt
 Planung feldmann architekten + Optimierung WPE
 Quelle: Geportal v. 14.02.23

Plan
 -Freiflächenplan mit Gründach_M1:550/ Blatt A3
 - Gez_kwi
 - Datum_11.10.23 überarbeitet / msa

Projekt
 Neubau Wohnhäuser + Gewerbe
 Bergstraße, 64319 Pfungstadt

Planung / Bauleitung
 WERNER PROJEKTENTWICKLUNG GMBH
 Dalbergstraße 7, 36037 Fulda
 T. 0661 - 250 091 - 121



Inhalt
 Planung feldmann architekten + Optimierung WPE

Plan
 - Erdgeschoss_M1:500/ Blatt A3
 - Gez_kwi / msa
 - Datum_11.10.23 überarbeitet / msa

Projekt
 Neubau Wohnhäuser + Gewerbe
 Bergstraße, 64319 Pfungstadt



Planung / Bauleitung
 WERNER PROJEKTENTWICKLUNG GMBH
 Dalbergstraße 7, 36037 Fulda
 T. 0661 - 250 091 - 121





Inhalt
Planung feldmann architekten + Optimierung WPE


Plan
- Obergeschoss_M1:500/ Blatt A3
- Gez_kwi / msa
- Datum_11.10.23 überarbeitet / msa

Projekt
Neubau Wohnhäuser + Gewerbe
Bergstraße, 64319 Pfungstadt

Planung / Bauleitung
WERNER PROJEKTENTWICKLUNG GMBH
Dalbergstraße 7, 36037 Fulda
T. 0661 - 250 091 - 121



Freiflächenplan M 1:350

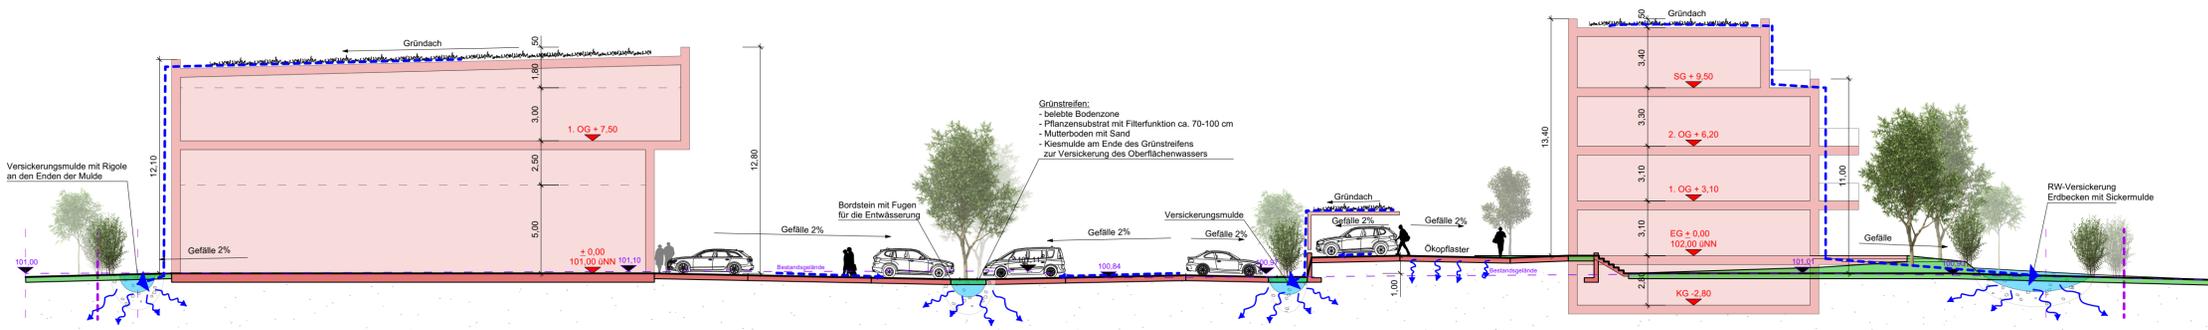

Gelände-Schnitt M 1:200

Stand: 11.10.23

Ausgangshöhe OKFFB EG: ± 0,00 = ca. 101,00 üNN
BAUVORHABEN: Grundstückentwicklung "Bergstraße Pfungstadt" Neubau von Gewerbe und Lebensmittelmarkt und Wohnungen
BAUHERR: WERNER PROJEKTENTWICKLUNG GMBH vertreten d. Klaus Diegelmann Dalbergstraße 7 36037 Fulda
Bodengutachter: BÜRO FÜR GEOTECHNIK BÜRO FÜR GEOTECHNIK Dipl.-Geol. J. Schuster Waltgerstraße 33 36124 Eichenzell Telefon: 0 66 59 / 91 84 68

Ort, Datum: Fulda, 05.05.2023, 31.7.23 Bäume ergänzt