


Symbole siehe separate Legende

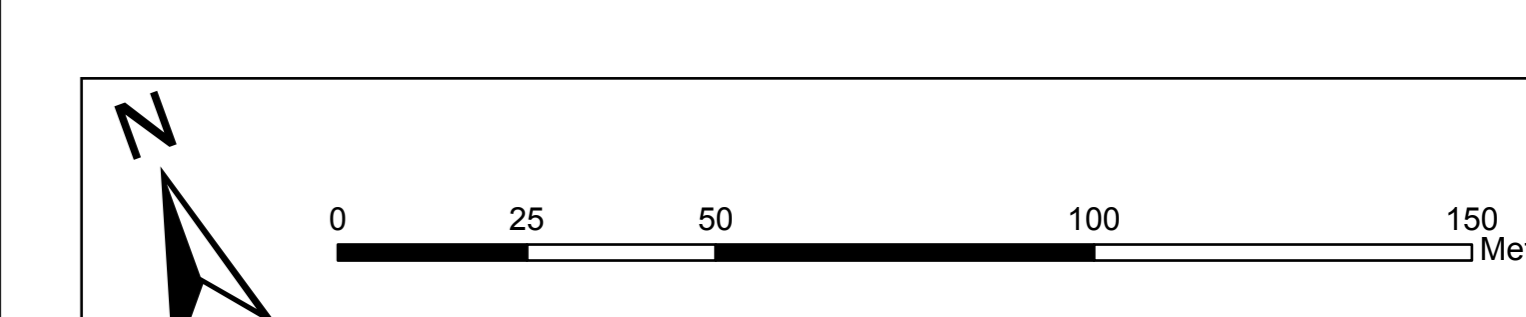

PROJEKT: Major-Karl-Plagge-Kaserne Pfungstadt Landschaftspflegerischer Begleitplan		BLATT: Karte 3.2	
THEMA: Konfliktkarte			
AUFTRAGGEBER: Landesbetrieb Bau und Immobilien Hessen (LBH) Niederlassung Süd Bundesbau Zeughausstraße 2-4 64283 Darmstadt	Zeichen S. Diekmann S. Rüdigh L. Rothmann 06/2024	Datum 06/2024	I.A. Frankfurt a.M., den 23.07.2024
VERFASSEN: HAMBURGER ALLEE 45 60486 FRANKFURT A.M. TEL.: 069 / 95 29 64 0 FAX: 069 / 95 29 64 99 MAIL: info@pgnu.de WWW: www.pgnu.de	bearbeitet: gezeichnet: geprüft:	S. Diekmann L. Rothmann A. Küchler 06/2024 06/2024 06/2024	Stand: 23.07.2024
Maßstab: Detailkarte: 1 : 1.000 Übersichtskarte: 1 : 7.000	Blatt-Gr.: 841 x 1400 mm		