


Symbole siehe separate Legende

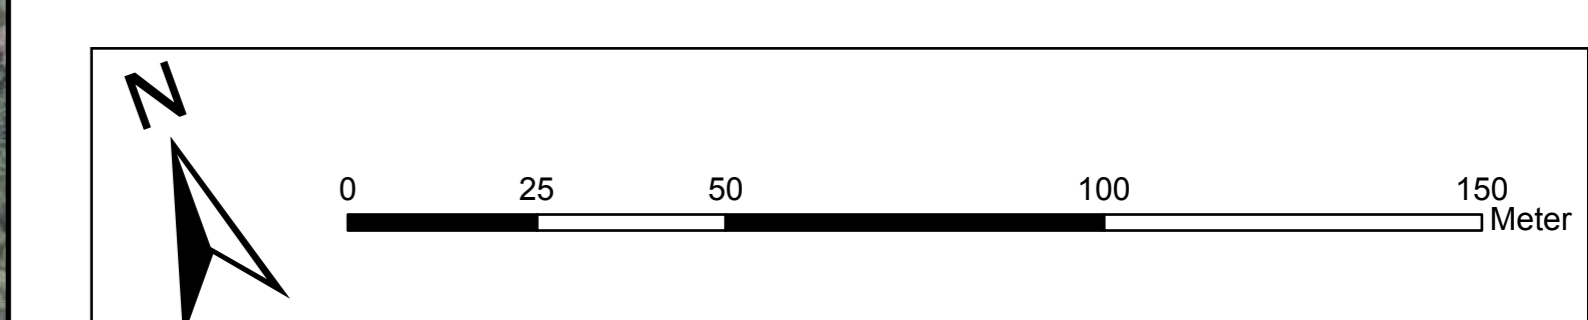

PROJEKT: Major-Karl-Plagge-Kaserne Pfungstadt Landschaftspflegerischer Begleitplan		
THEMA: Konfliktkarte	BLATT: Karte 3.3	
AUFTRAGGEBER: Landesbetrieb Bau und Immobilien Hessen (LBiH) Niederlassung Süd Bundesbau Zeughausstraße 2-4 64283 Darmstadt	I.A. Frankfurt a.M., den 23.07.2024	
VERFASSTER: Hamburger Allee 45 60486 Frankfurt a.M. Tel.: 069 / 95 29 64 0 Fax: 069 / 95 29 64 99 mail@pgnu.de www.pgnu.de	Zeichen S. Diekmann S. Rüdigh L. Rothmann	Datum 06/2024 06/2024 06/2024
Maßstab: Detailkarte 1 : 1.000 Übersichtskarte 1 : 7.000	Stand: 23.07.2024	Blatt-Gr.: 841 x 1400 mm

Kartengrundlage: Geobasisdaten © Hessische Verwaltung für Bodenmanagement und Geoinformation; Digitale Orthophotos, DTK50