


Symbole siehe separate Legende

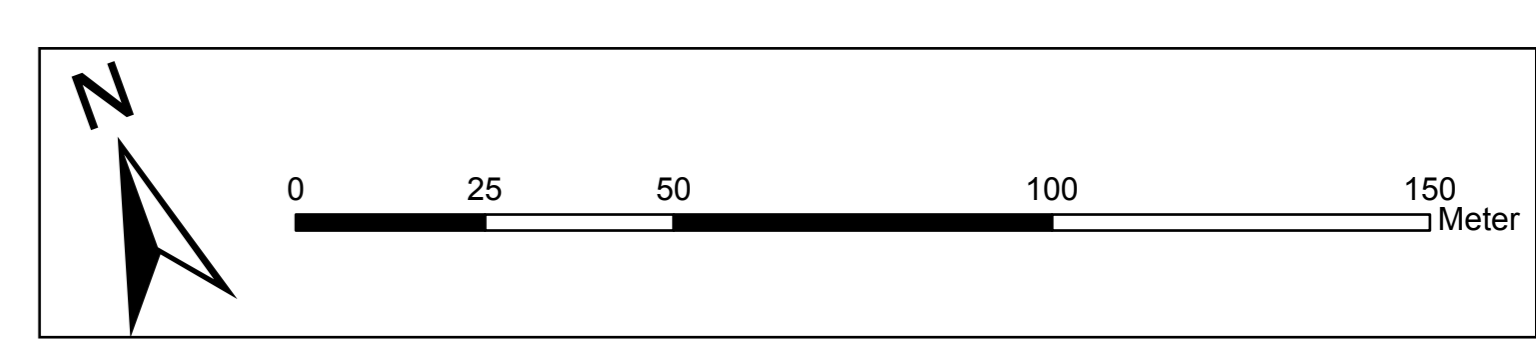

PROJEKT: Major-Karl-Plagge-Kaserne Pfungstadt Landscapsflegerischer Begleitplan		
THEMA: Maßnahmenkarte	BLATT: Karte 4.2	
AUFTRAGGEBER: Landesbetrieb Bau und Immobilien Hessen (LBH) Niederlassung Süd Zeughausstraße 2-4 64283 Darmstadt	I.A. Frankfurt a.M., den 11.07.2024	
VERFASSEN: Hamburger Allee 45 60486 Frankfurt a.M. Tel.: 069 / 95 29 64 0 Fax: 069 / 95 29 64 99 mail@pgnu.de www.pgnu.de	Zeichen S. Diemann S. Rüdiger L. Rothmann gezeichnet: L. Rothmann gezeichnet: A. Küchler	Datum 07/2024 07/2024 07/2024
Maßstab: Detailkarte: 1 : 1.000 Übersichtskarte: 1 : 7.000	Stand: 11.07.2024	
Kartengrundlage: Geobasisdaten © Hessische Verwaltung für Bodenmanagement und Geoinformation; Digitale Orthophotos, DTK50	Blatt-Gr.: 841 x 1400 mm	