
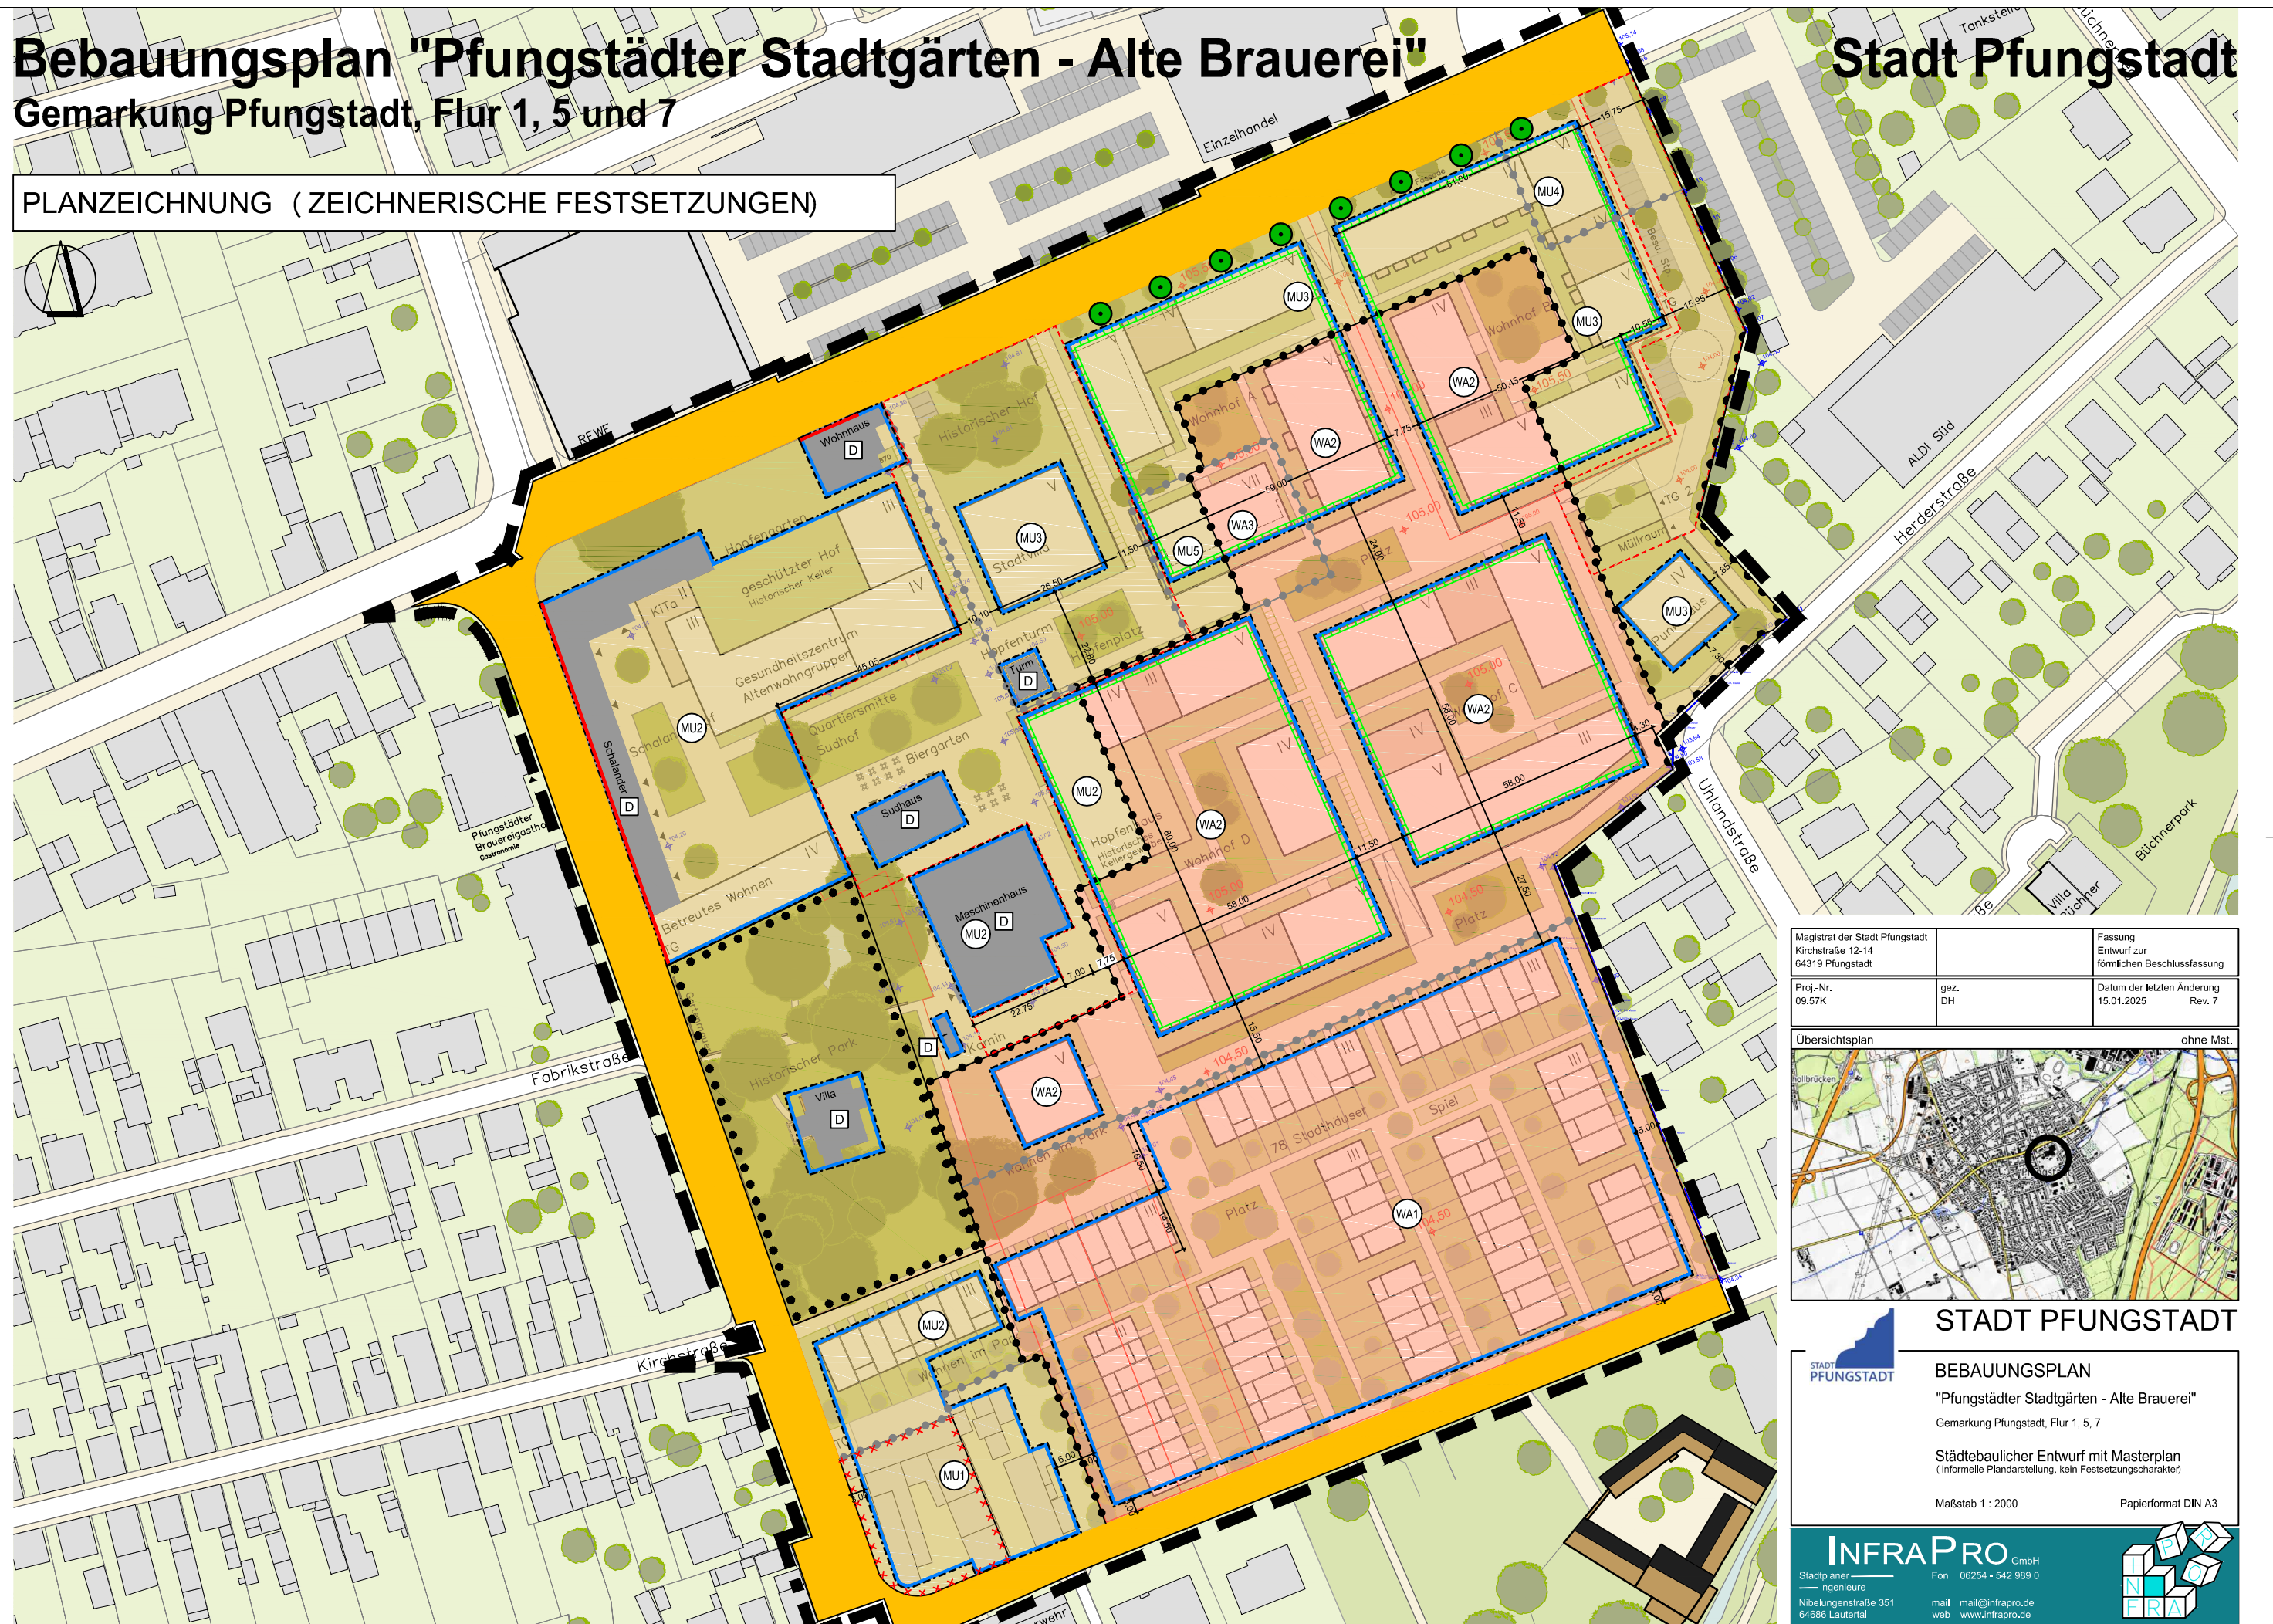


Bebauungsplan "Pfungstädter Stadtgärten - Alte Brauerei"


Gemarkung Pfungstadt, Flur 1, 5 und 7

Stadt Pfungstadt

PLANZEICHNUNG (ZEICHNERISCHE FESTSETZUNGEN)

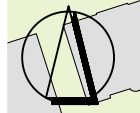

Magistrat der Stadt Pfungstadt Kirchstraße 12-14 64319 Pfungstadt		Fassung Entwurf zur förmlichen Beschlussfassung
Proj.-Nr. 09.57K	gez. DH	Datum der letzten Änderung 15.01.2025 Rev. 7

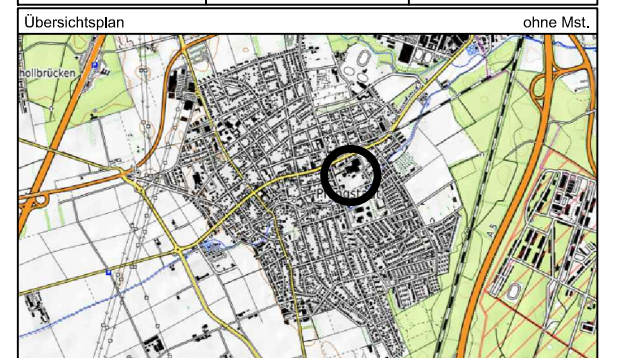

STADT PFUNGSTADT

BEBAUUNGSPLAN
"Pfungstädter Stadtgärten - Alte Brauerei"
Gemarkung Pfungstadt, Flur 1, 5, 7

Städtebaulicher Entwurf mit Masterplan
(informelle Plandarstellung, kein Festsetzungscharakter)

Maßstab 1 : 2000 Papierformat DIN A3

INFRA PRO GmbH
Stadtplaner Fon 06254 - 542 989 0
Ingenieure
Nibelungenstraße 351 mail mail@infrapro.de
64686 Lautertal web www.infrapro.de

